

令和3年11月2日 公告


案件名称：夢洲2区南西部地盤改良工事に伴う設計業務委託

※設計書の図面に添付漏れがありました。下記正誤表をご確認ください。

訂正箇所	誤	正
設計書の図面一式 P. 17～20	図面の添付なし	図面の添付あり


令和3年度
請第8003号

夢洲2区南西部地盤改良工事に伴う設計業務委託

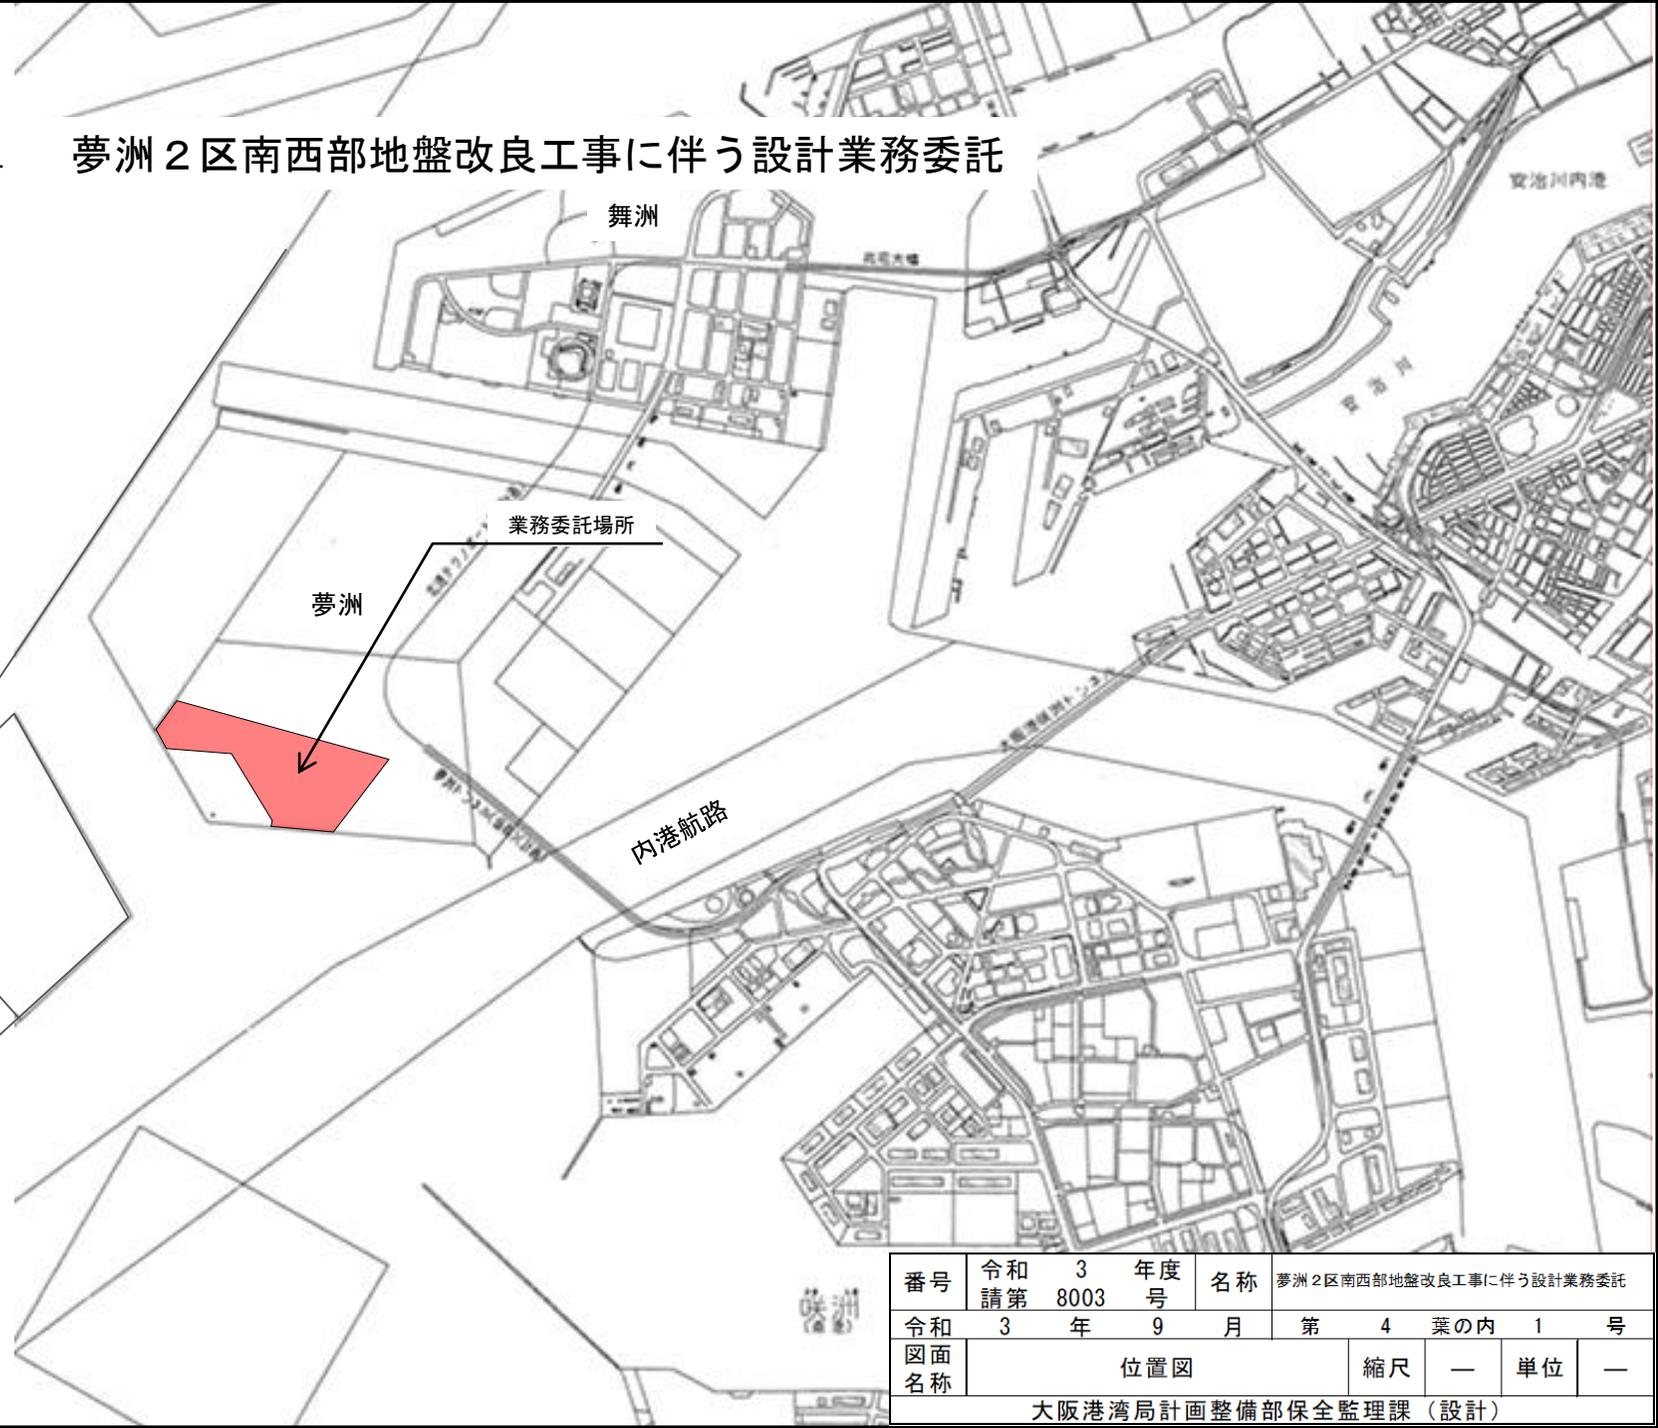

番号	令和3年度 請第8003号	名称	夢洲2区南西部地盤改良工事に伴う設計業務委託			
令和 図面 名称	3年9月	第4業の内1号	縮尺	—	単位	—
大阪港湾局計画整備部保全監理課（設計）						

平面図

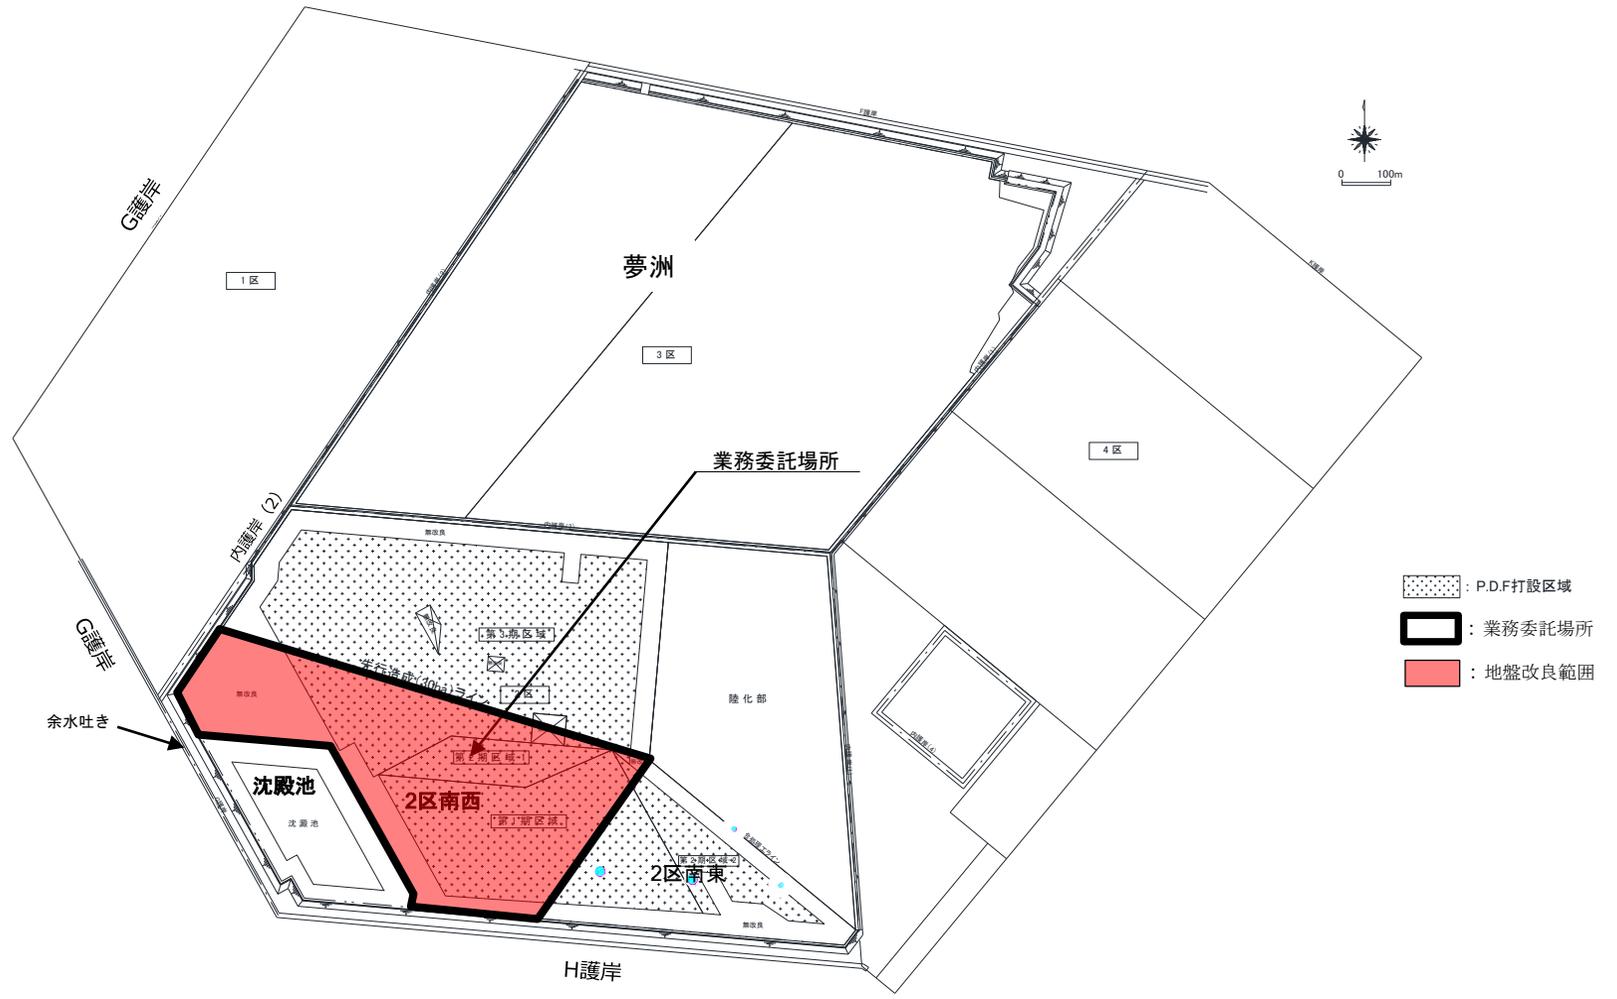


- : P.D.F打設区域
- : 業務委託場所
- : 地盤改良範囲

番号	令和 3 年度 請第 8003 号	名称	夢洲 2 区南西部地盤改良工事に伴う設計業務委託		
令和	3 年 9 月	第 4 葉の内 2 号			
図面 名称	平面図		縮尺	—	単位
大阪港湾局計画整備部保全監視課 (設計)					


断面図

夢洲G護岸断面図

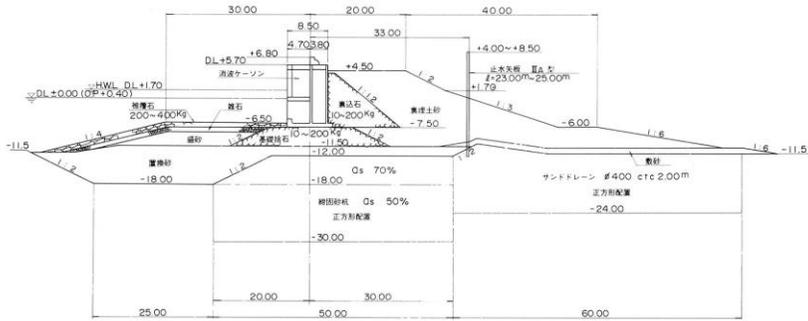

標高
D.L.
(m)


2区内想定断面図

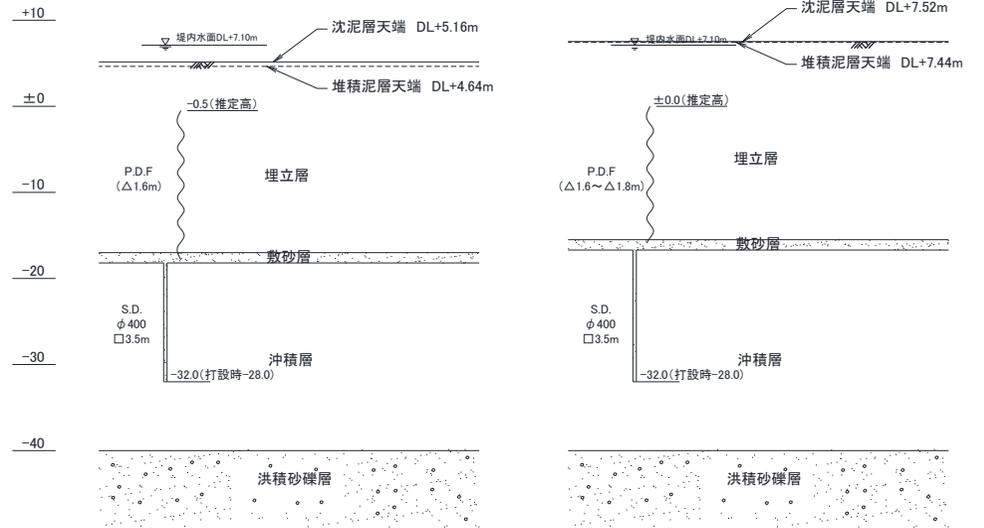

【沈澱池内】


【2区処分地内】

C-C 断面 (夢洲H護岸断面図)

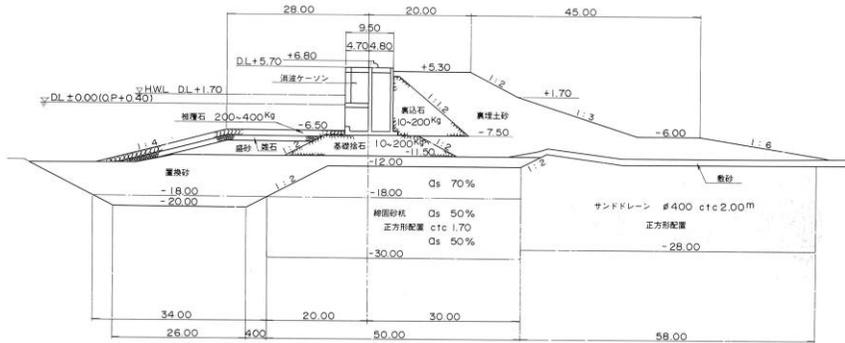


番号	令和 3 年度 請第 8003 号	名称	夢洲2区南西部地盤改良工事に伴う設計業務委託			
令和	3 年 9 月	第 4 葉の内 3 号				
図面 名称	断面図		縮尺	—	単位	—
大阪港湾局計画整備部保全監視課 (設計)						

平面図

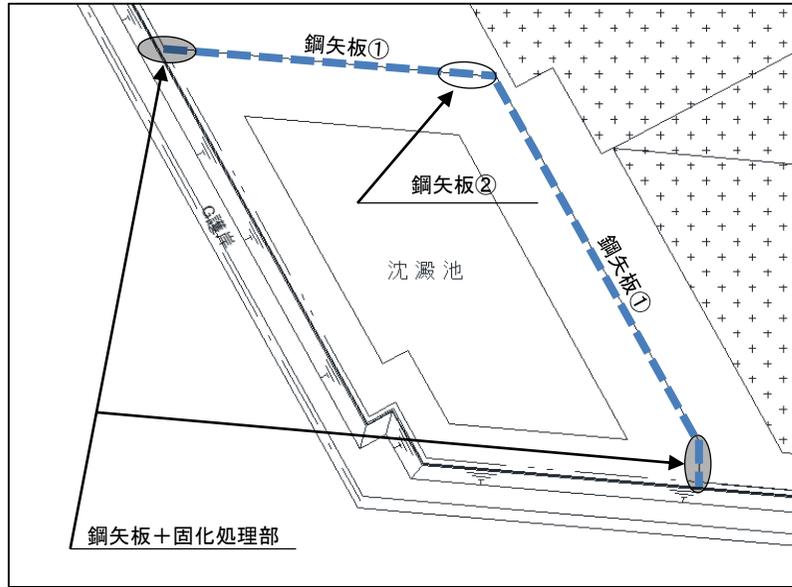

断面図

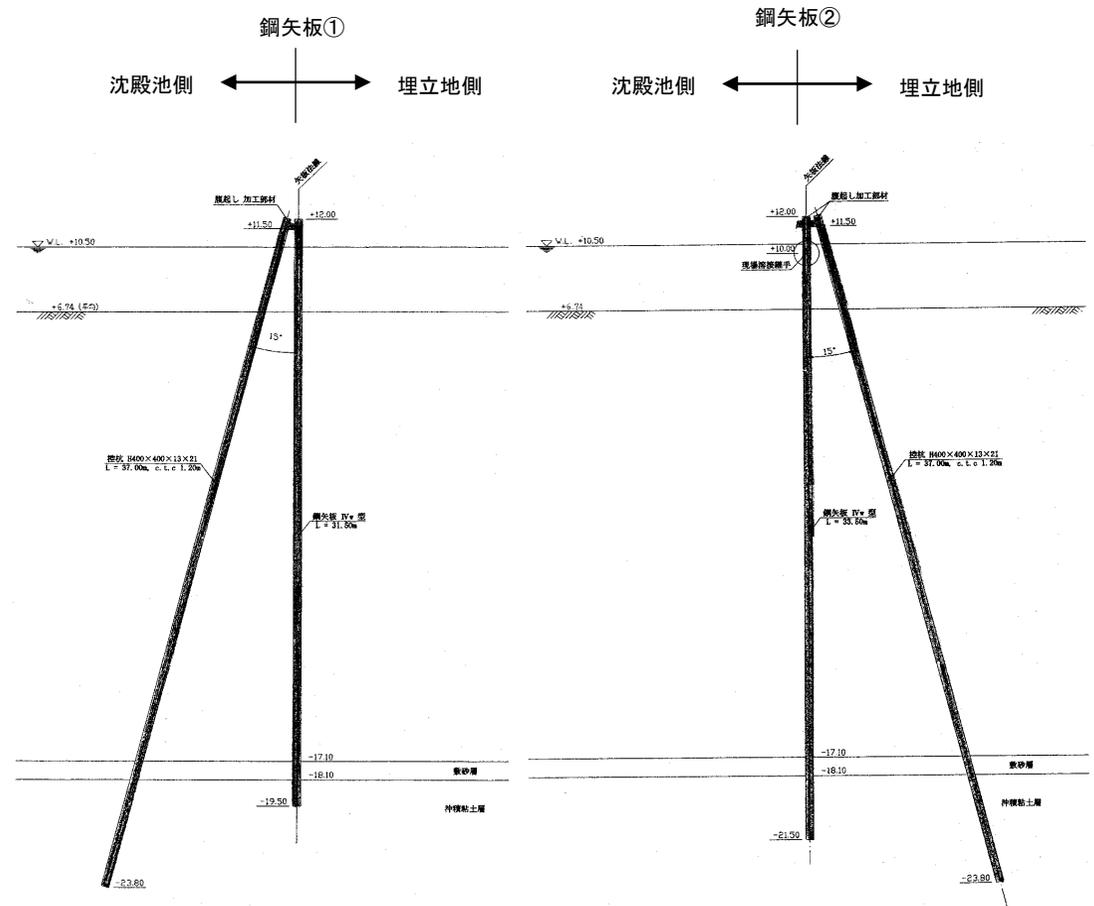

番号	令和 3 年度 請第 8003 号	名称	夢洲2区南西部地盤改良工事に伴う設計業務委託			
令和	3 年 9 月	第 4 葉の内 4 号				
図面 名称	沈殿池 (平面図・断面図)		縮尺	—	単位	—
大阪港湾局計画整備部保全監理課 (設計)						