

令和6年2月8日公告分

「加賀屋中学校西校舎棟増築その他工事積算設計業務委託」

○仕様書の添付漏れがありました。再度ご確認ください。

修正箇所	誤	正
16 ページ	未添付	計画図



計 画 図

加賀屋中学校

No. R5 - 07

令和6-10年度工事
令和5年度設計

※ICT整備工事との調整を行うこと。
※直結増圧給水化を行うこと。
※インターホン設備が整備済の場合は
内線電話化を行うこと。

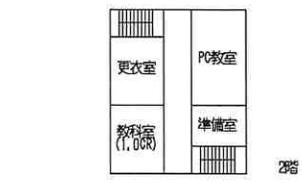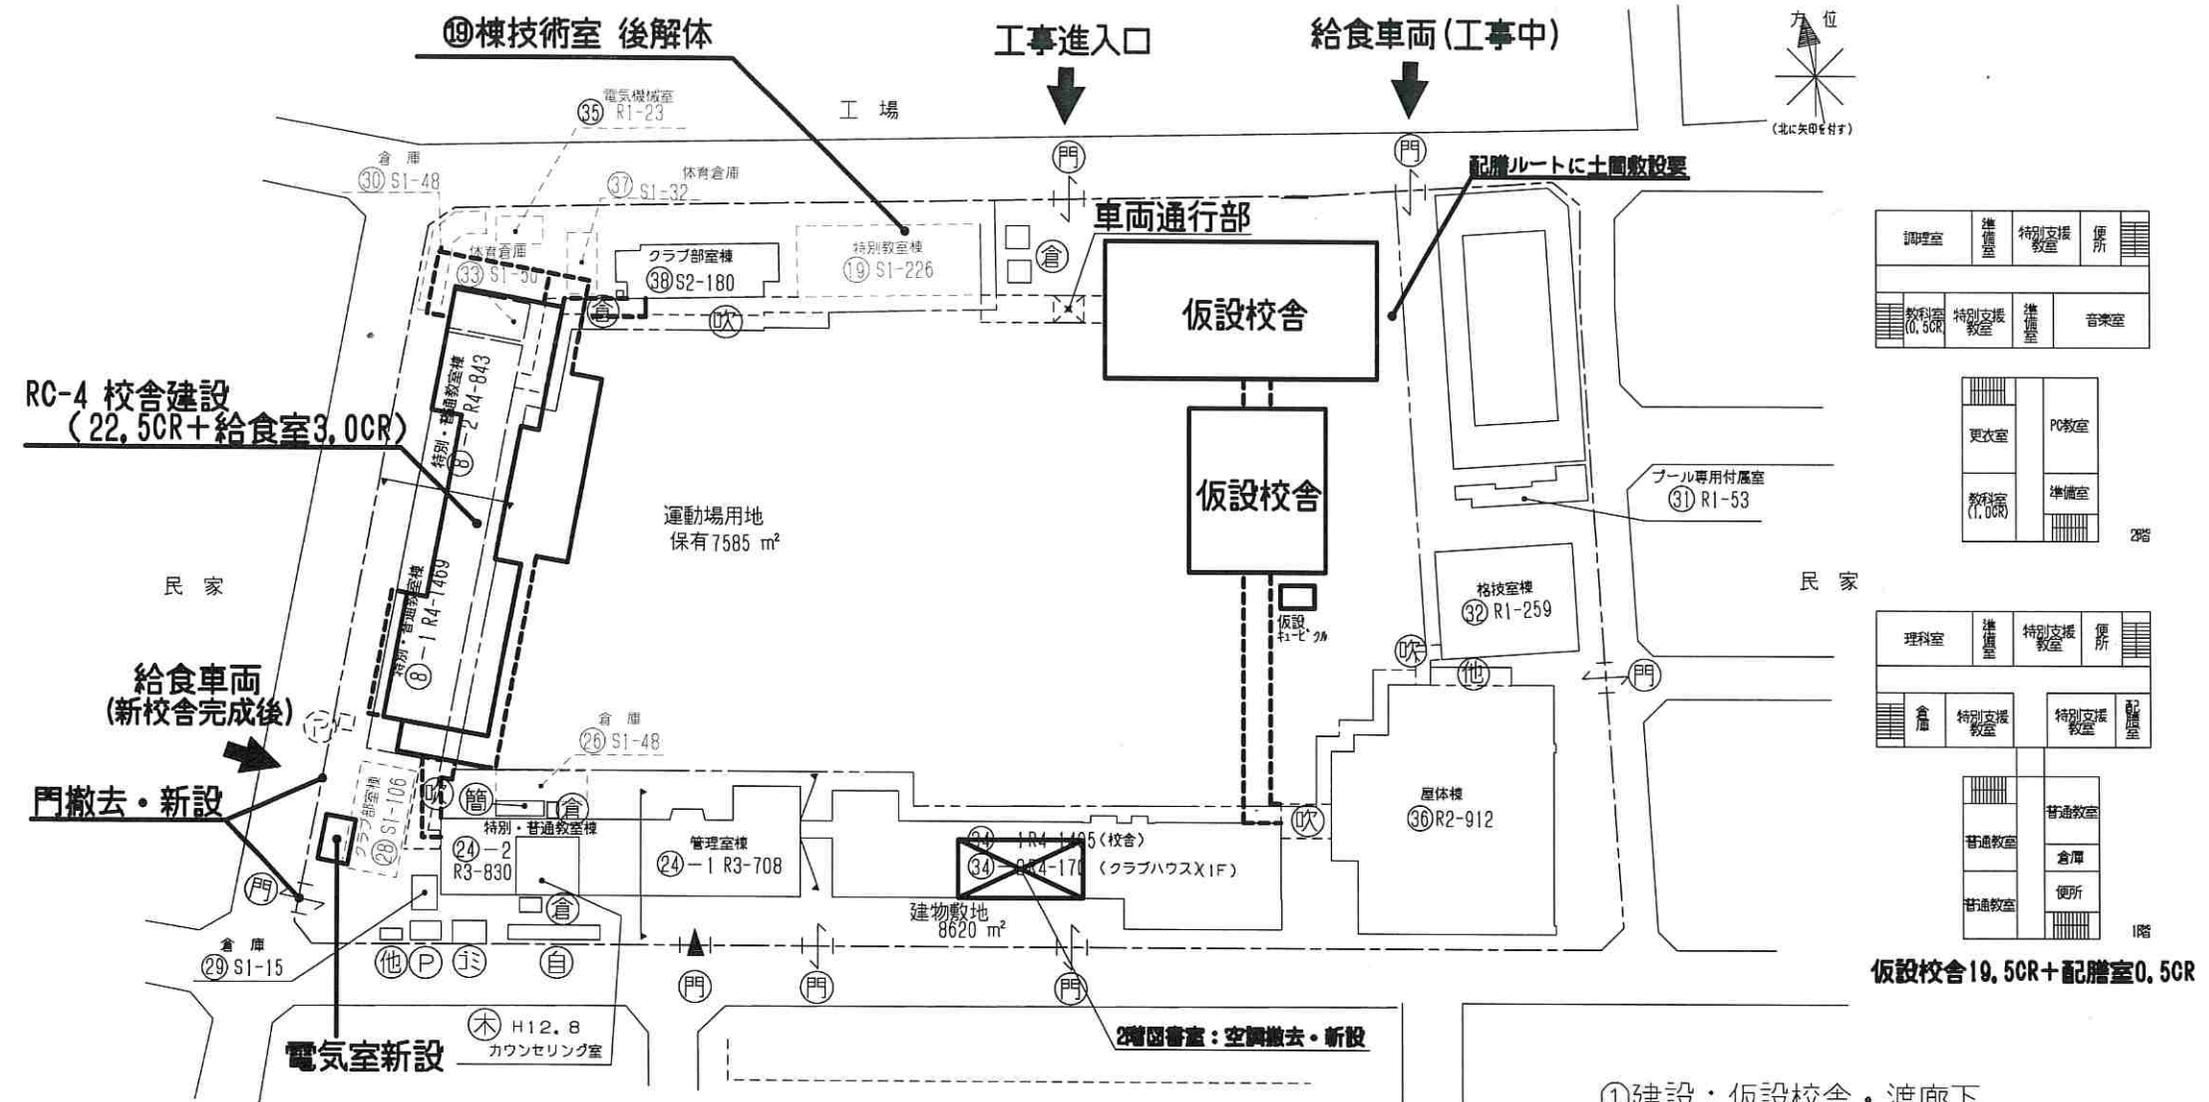

仮設校舎19.5CR+配膳室0.5CR

縮尺	技術管理課長	教育課 担当課長代理	担当係長(建設)
1/1000			
R年			
月			
日			

教育委員会事務局

構造	RC造・S造	4階建
規模	CR	管理 特教 他

用途地域	
・第1種中高層住居専用地域	・近隣商業地域
・第2種中高層住居専用地域	・商業地域
・第1種住居地域	・準工業地域
・第2種住居地域	・工業地域
・準住居地域	・工業用地域

建ぺい率・容積率	80%・200%
----------	----------

日影規制	(有)・無
------	-------

防火・準防火・法22条

所在地	住之江区西加賀屋2-9-20
-----	----------------

備考	・文化財調査(要・不要)
----	--------------

計画変更追加等

月	
日	

- ①建設：仮設校舎・渡廊下
- ↓
- ②解体：西館①-1・2棟 ※②棟先行解体→①棟解体
26棟、28棟、
30棟、33棟、37棟
- ↓
- ③建設：新校舎・渡廊下
- ↓
- ④解体：仮設校舎、19棟(技術室)
- ↓
- ⑤整備：外構

※付属棟・体育倉庫等整備
(位置は学校打ち合わせによる)

※空調撤去・新設(保健室・職員室・図書室)

