


平面図(東側)

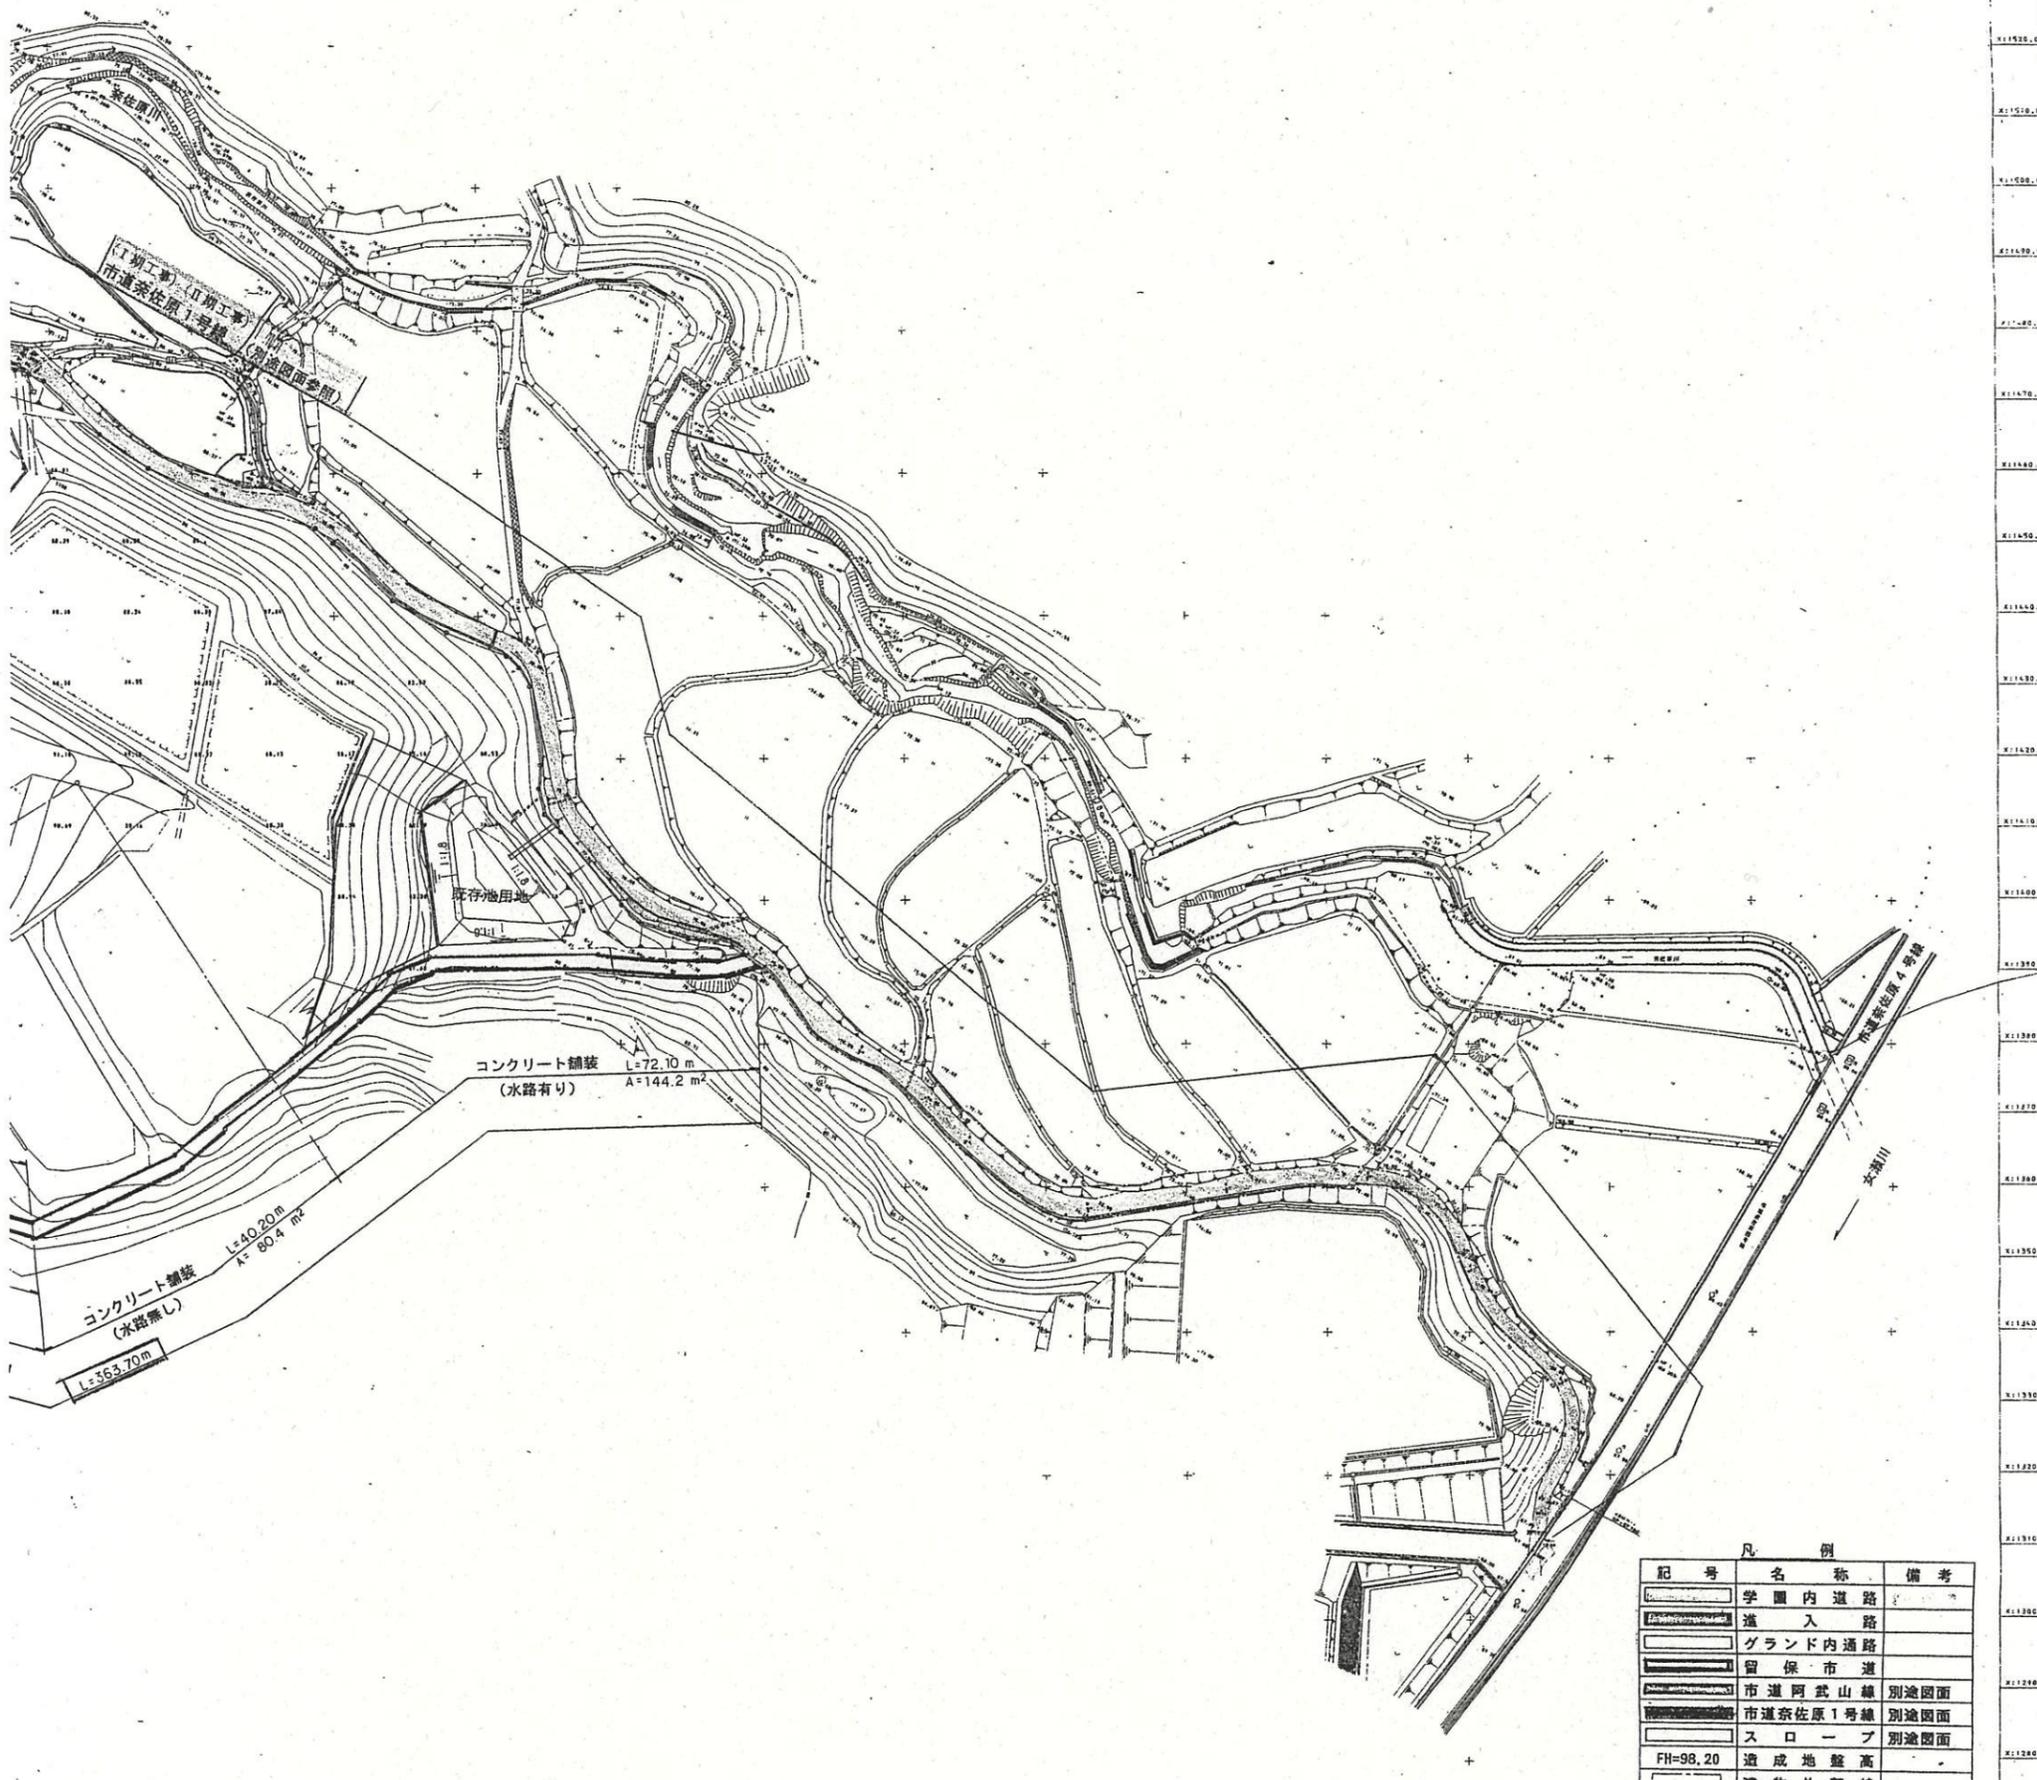

平面図 S=1/500



(I期工事)	
(II期工事)	
(III期工事)	
(IV期工事)	
※I期、II期工事を今回工事とする。	
工事名	阿武山学園造成工事
場所	大阪府高槻市奈佐原956他
図名	道路計画平面図 図番号 8
縮尺	1:500 係長 係員
単位	m
年月日	平成11年3月
大阪市立阿武山学園	

道路標準断面図

S=1:50

学園内道路

