



令和7年3月12日 公告

夢洲コンテナターミナルゲートオープン時間延長事業検討調査業務委託

仕様書に参考図を追加しました。下記正誤表をご確認ください。

訂正箇所	誤	正
仕様書16ページ目へ追加		参考図：交通量調査の対象車両の動線（全体）
仕様書17ページ目への追加		参考図：交通量調査の対象車両の動線と調査位置（引取）
仕様書18ページ目への追加		参考図：交通量調査の対象車両の動線と調査位置（C11）
仕様書19ページ目への追加		参考図：交通量調査の対象車両の動線と調査位置（空返却）
仕様書20ページ目への追加		参考図：交通量調査の対象車両の動線と調査位置（実入搬入）

参考図：交通量調査の対象車両の動線（全体）

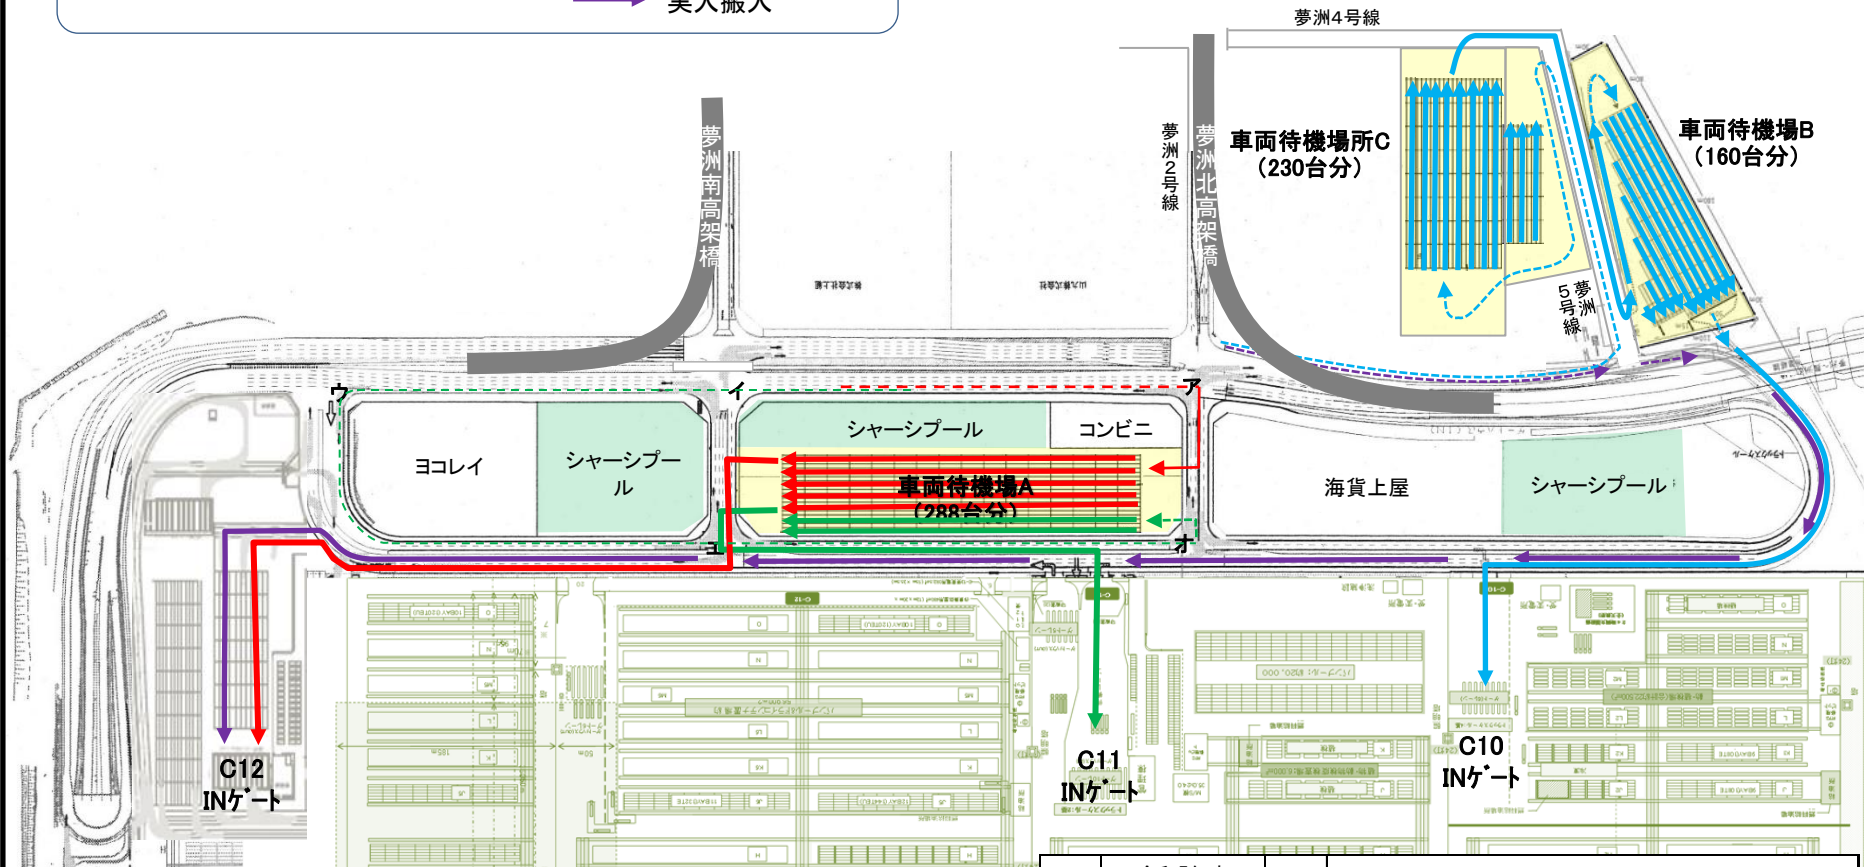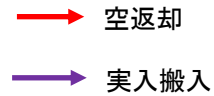

番号	令和7年度 請第2206号	名称	夢洲コンテナターミナルゲートオープン時間延長事業検討 調査業務委託			
参考図：交通量調査の対象車両の動線（全体）			第 6 葉之内 2 号			
令和 7 年度 1 月	縮尺	—	単位	—		
大阪港湾局計画整備部振興課						

参考図：交通量調査の対象車両の動線と調査位置（引取）

【調査内容】

- 滞留長調査（10分間隔）、最後尾到着台数調査（カウンター記録）
- ・ 平日昼間12時間調査（05:00-17:00）
- ・ 夢洲コンテナターミナルC10ゲートへ向かうコンテナトレーラー（引取）を対象とする。



番号	令和7年度 請第2206号	名称	夢洲コンテナターミナルゲートオープン時間延長事業検討 調査業務委託					
参考図：交通量調査の対象車両の動線と調査位置（引取）			第	6	葉之内	3	号	
令和	7	年度	1	月	縮尺	—	単位	—
大阪港湾局計画整備部振興課								

参考図：交通量調査の対象車両の動線と調査位置（C11）

【調査内容】


- 滞留長調査（10分間隔）、最後尾到着台数調査（カウンター記録）
- ・ 平日昼間12時間調査（05:00-17:00）
- ・ 夢洲コンテナターミナルC11ゲートへ向かうコンテナトレーラー（C11）を対象とする。

C11ゲートへ向かうコンテナトレーラー

→ C11

●：調査員の想定配置位置

※滞留状況に応じて、随時移動

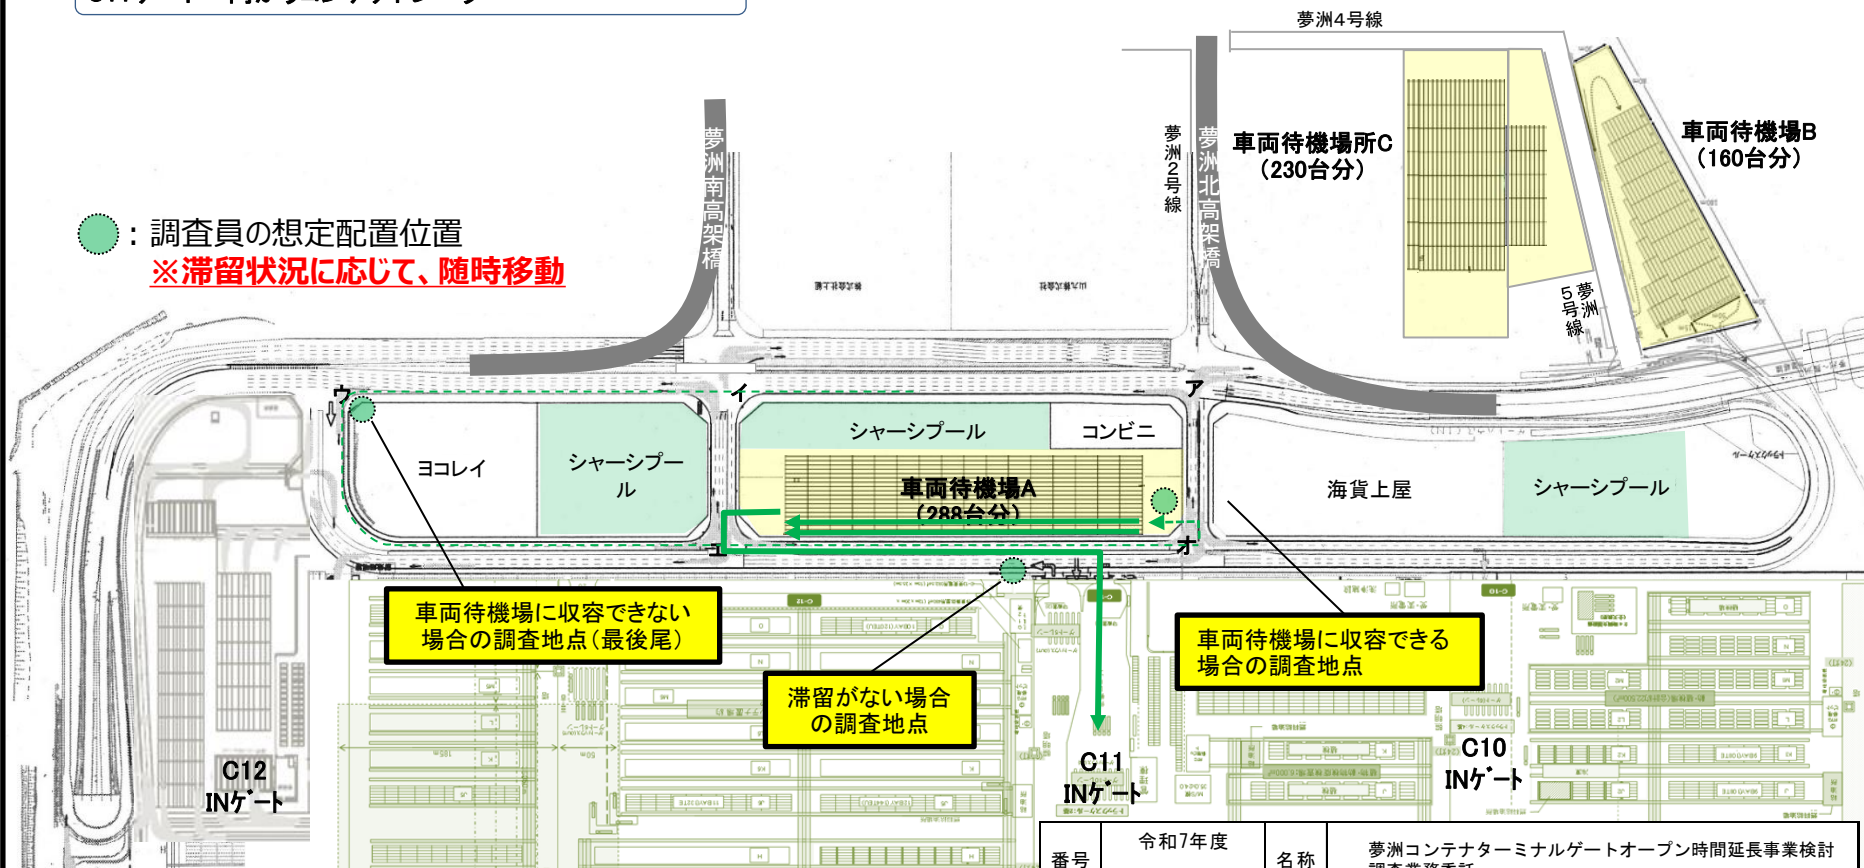

番号	令和7年度 請第2206号	名称	夢洲コンテナターミナルゲートオープン時間延長事業検討 調査業務委託				
参考図：交通量調査の対象車両の動線と調査位置（C11）			第	6	葉之内	4	号
令和	7	年度	1	月	縮尺	—	単位
大阪港湾局計画整備部振興課							

参考図：交通量調査の対象車両の動線と調査位置（空返却）

【調査内容】

- 滞留長調査（10分間隔）、最後尾到着台数調査（カウンター記録）
- ・ 平日昼間12時間調査（05:00-17:00）
- ・ 夢洲コンテナターミナルC12ゲートへ向かうコンテナトレーラー（空返却）を対象とする。

C12ゲートへ向かうコンテナトレーラー

→ 空返却

●：調査員の想定配置位置

※滞留状況に応じて、随時移動

車両待機場場に収容できない
場合の調査地点(最後尾)

車両待機場所
(230台分)

車両待機場B
(160台分)

ーシプー

コンビニ

車兩待機場
(288台分)

海貨上屋

シャーシプール

滞留がない場合
の調査地点

車両待機場場に収容できる
場合の調査地点

C12
INゲート

C11
INター

C10
INゲート

番号	令和7年度 請第2206号	名称	夢洲コンテナターミナルゲートオープン時間延長事業検討 調査業務委託					
参考図：交通量調査の対象車両の動線と調査位置（空返却）			第	6	葉之内	5	号	
令和	7	年度	1	月	縮尺	—	単位	—
大阪港湾局計画整備部振興課								


参考図：交通量調査の対象車両の動線と調査位置（実入搬入）

【調査内容】

- 滞留長調査（10分間隔）、最後尾到着台数調査（カウンター記録）
- 平日昼間12時間調査（05:00-17:00）
- 夢洲コンテナターミナルC12ゲートへ向かうコンテナトレーラー（実入搬入）を対象とする。

C12ゲートへ向かうコンテナトレーラー → 実入搬入

●：調査員の想定配置位置
※滞留状況に応じて、随時移動

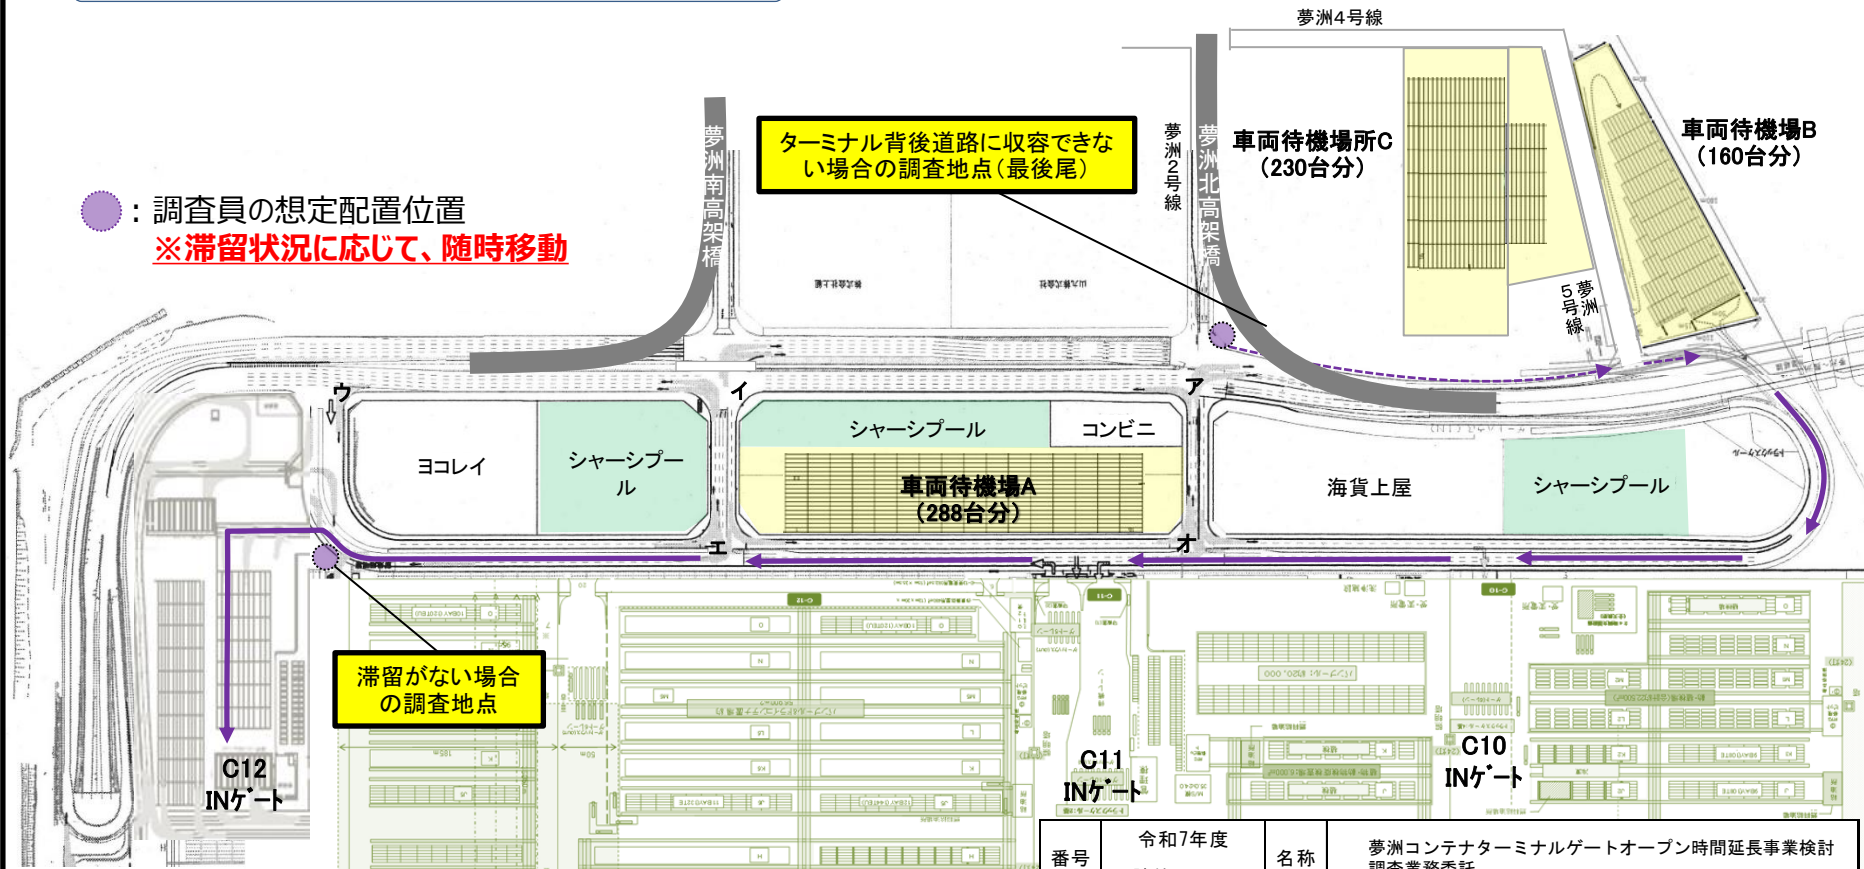

番号	令和7年度 請第2206号	名称	夢洲コンテナターミナルゲートオープン時間延長事業検討 調査業務委託			
参考図：交通量調査の対象車両の動線と調査位置（実入搬入）					第 6	葉之内 6 号
令和	7	年度	1	月	縮尺	—
大阪港湾局計画整備部振興課					単位	—