


平成 30 年 10 月 17 日 公告分  
「西船場小学校増築その他工事」

○設計図書の一部に表記誤りがありました。再度ご確認ください。

修正箇所	誤	正
図面番号 228 図面名称：仮設計画図 1 土留めの削除	図面のとおり	図面のとおり

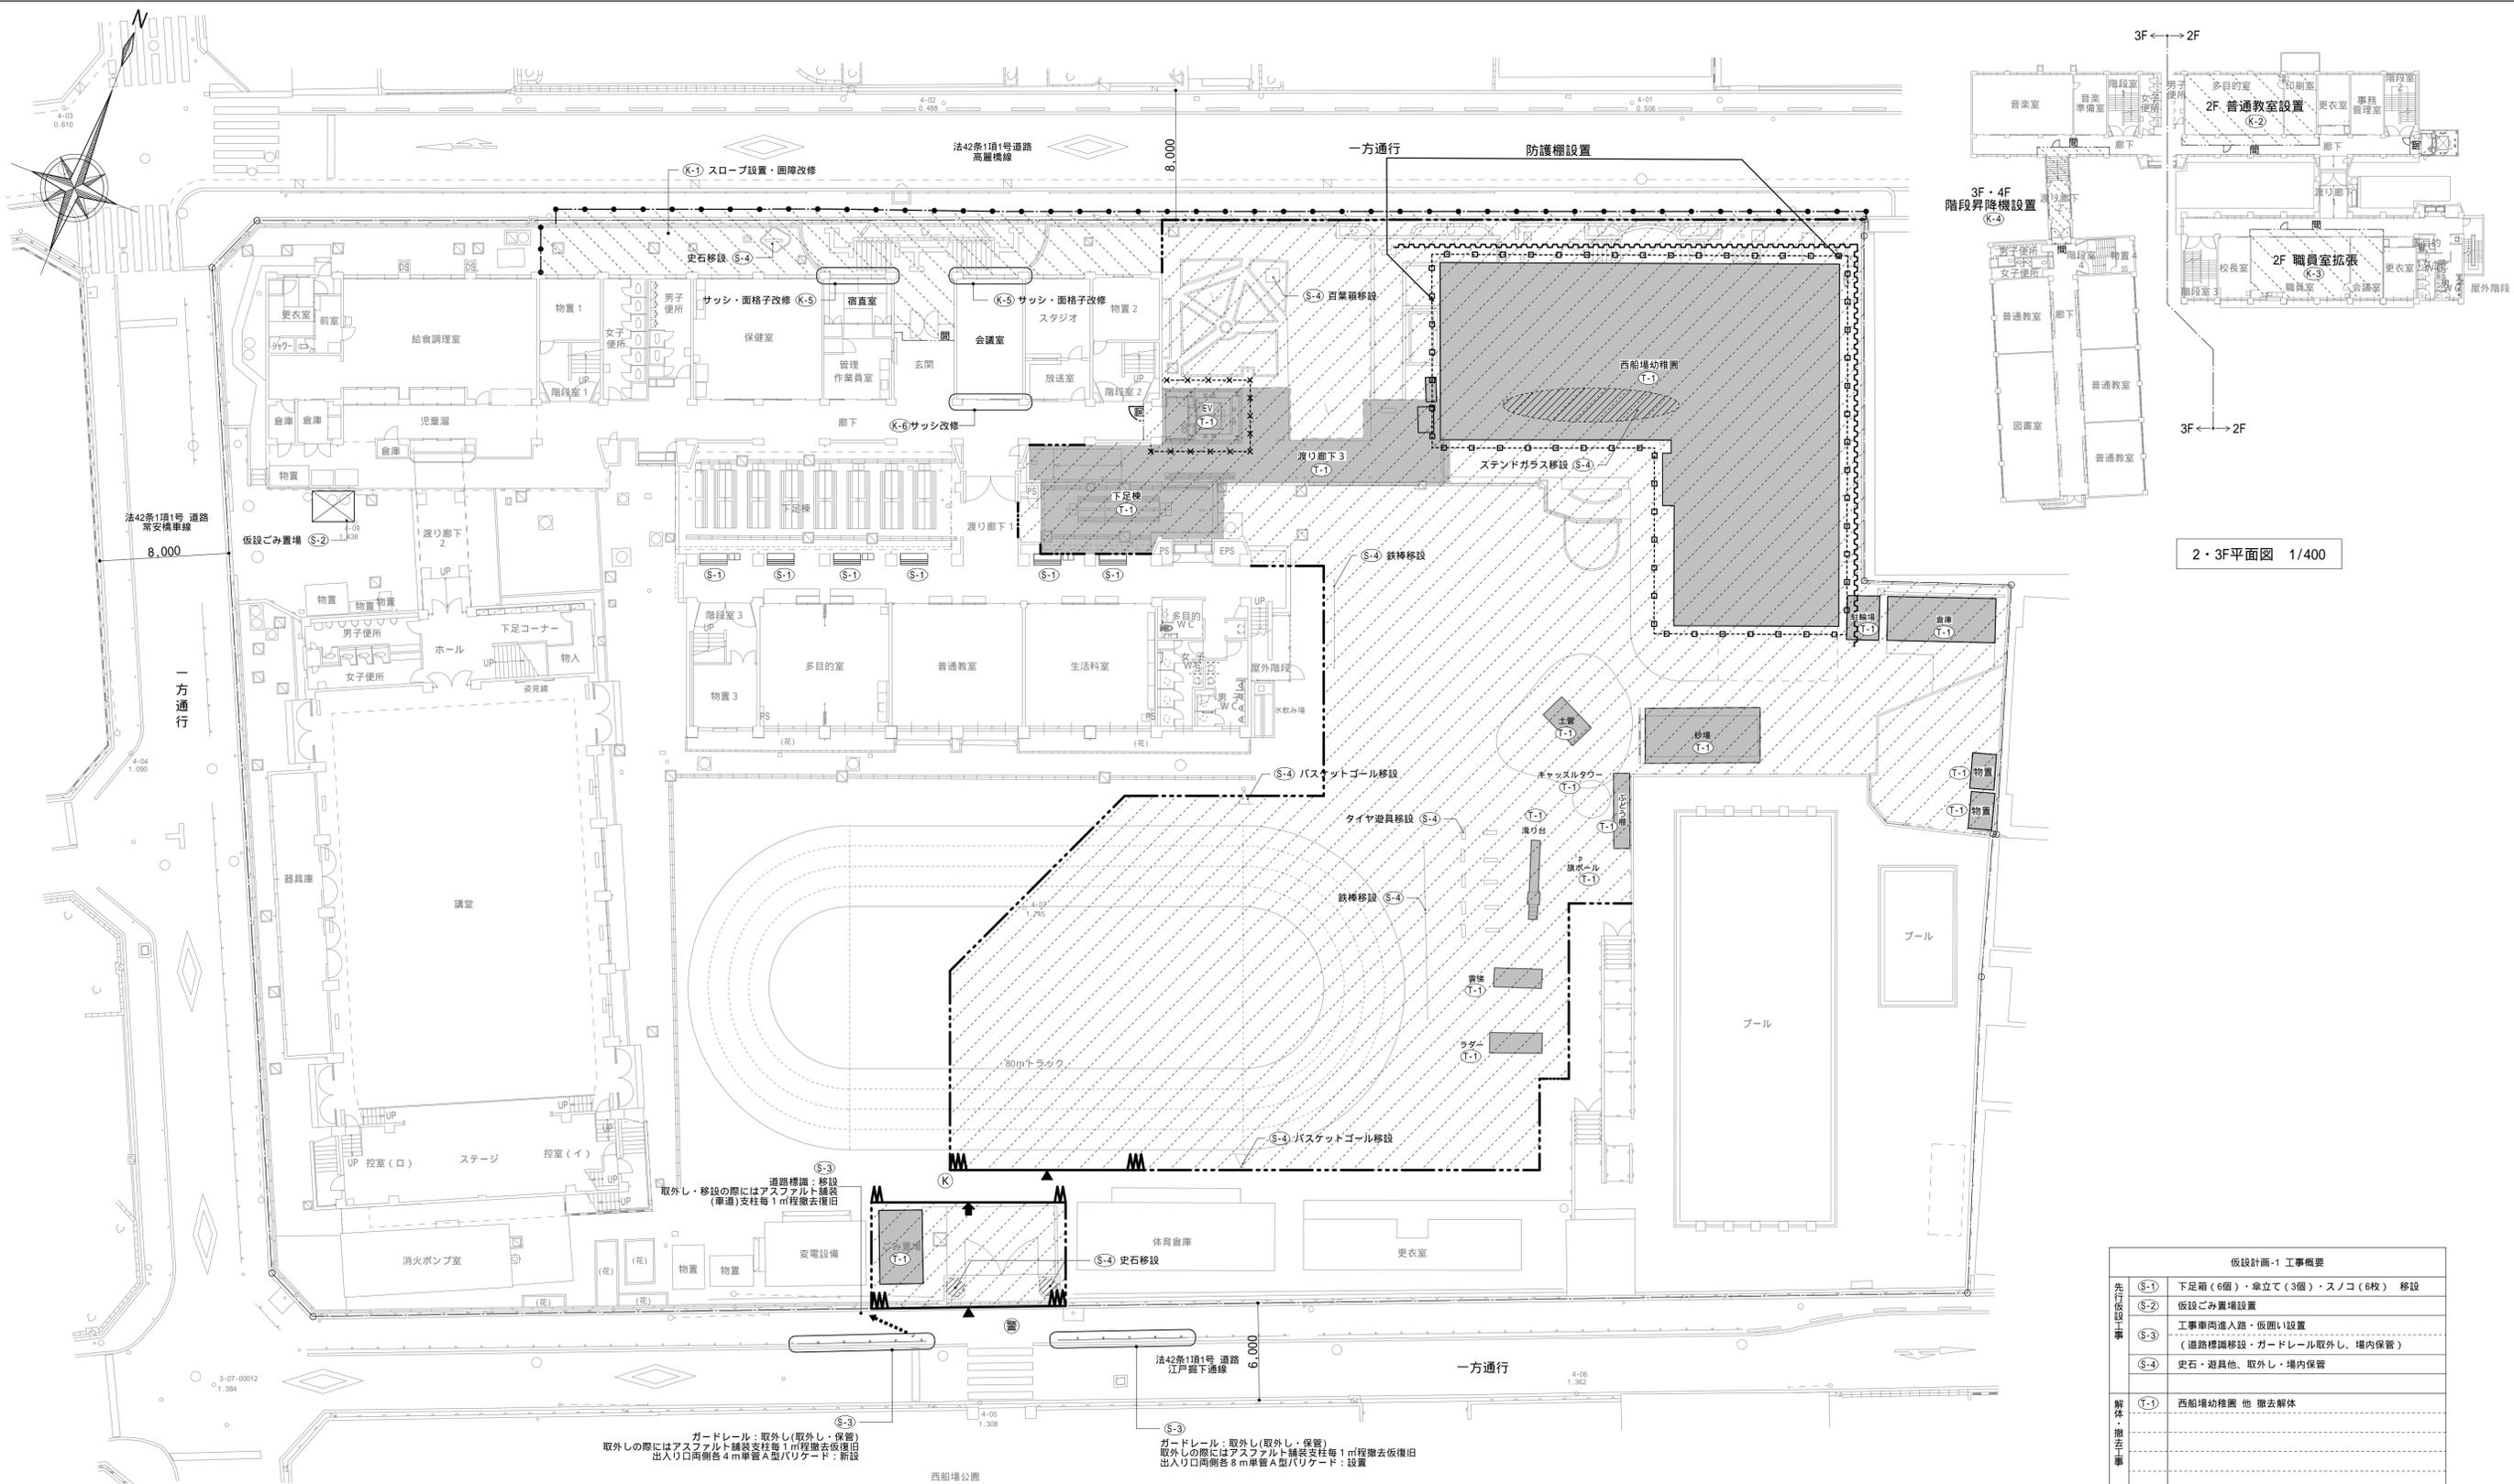

2・3F平面図 1/400

仮設計画図1 1/200 (A3) 1/400

凡例

図面記号	名称	図面記号	名称
	撤去建物を示す		工事前仮設門 (H=12000, H=4500)
	工事範囲を示す		キャスターゲート (H=1800)
	工事範囲を示す (夏休み工事)		間仕切り壁 (H=3000)
	鋼板仮囲い (H=3000)		土留め：シートパイル
	フェンスバリケード (H=1800) (養生シート付)		警備員 (常駐：1名)
	単管A型バリケード		場内警備員 (1名常駐)
	特組み足場#600+防音パネル		
	特組み足場#600+養生シート		

参考工程表


年度	平成30年度 平成31年度 (2019年)												平成32年度 (2020年)											
	3月	4月	5月	6月	7月	8月	9月	10月	11月	12月	1月	2月	3月	4月	5月	6月	7月	8月	9月	10月	11月	12月	1月	2月
仮設計画	← 仮設計画-1 →												← 仮設計画-2 →											
仮設計画-3													← 仮設計画-3 →											
仮設計画-4													← 仮設計画-4 →											
準備期間	←												←											
解体工事													←											
杭工事													←											
本体工事	←												←											
外構工事													←											
改修工事	←												←											

仮設計画-1 工事概要

先行仮設工事	解体・撤去工事	改修工事 (平成31年度夏休み工事)
S-1	T-1	K-1
S-2		K-2
S-3		K-3
S-4		K-4
		K-5

名称	西船場小学校増築その他工事	平成29年度 図面サイズ: A1
図面名称	仮設計画図1	通し番号 228 図面番号 368
大阪府都市整備局 公共建設部 企画設計課 (企画設計グループ)	株式会社 日経建 大阪事務所	228 325

修正前 (通し番号228)

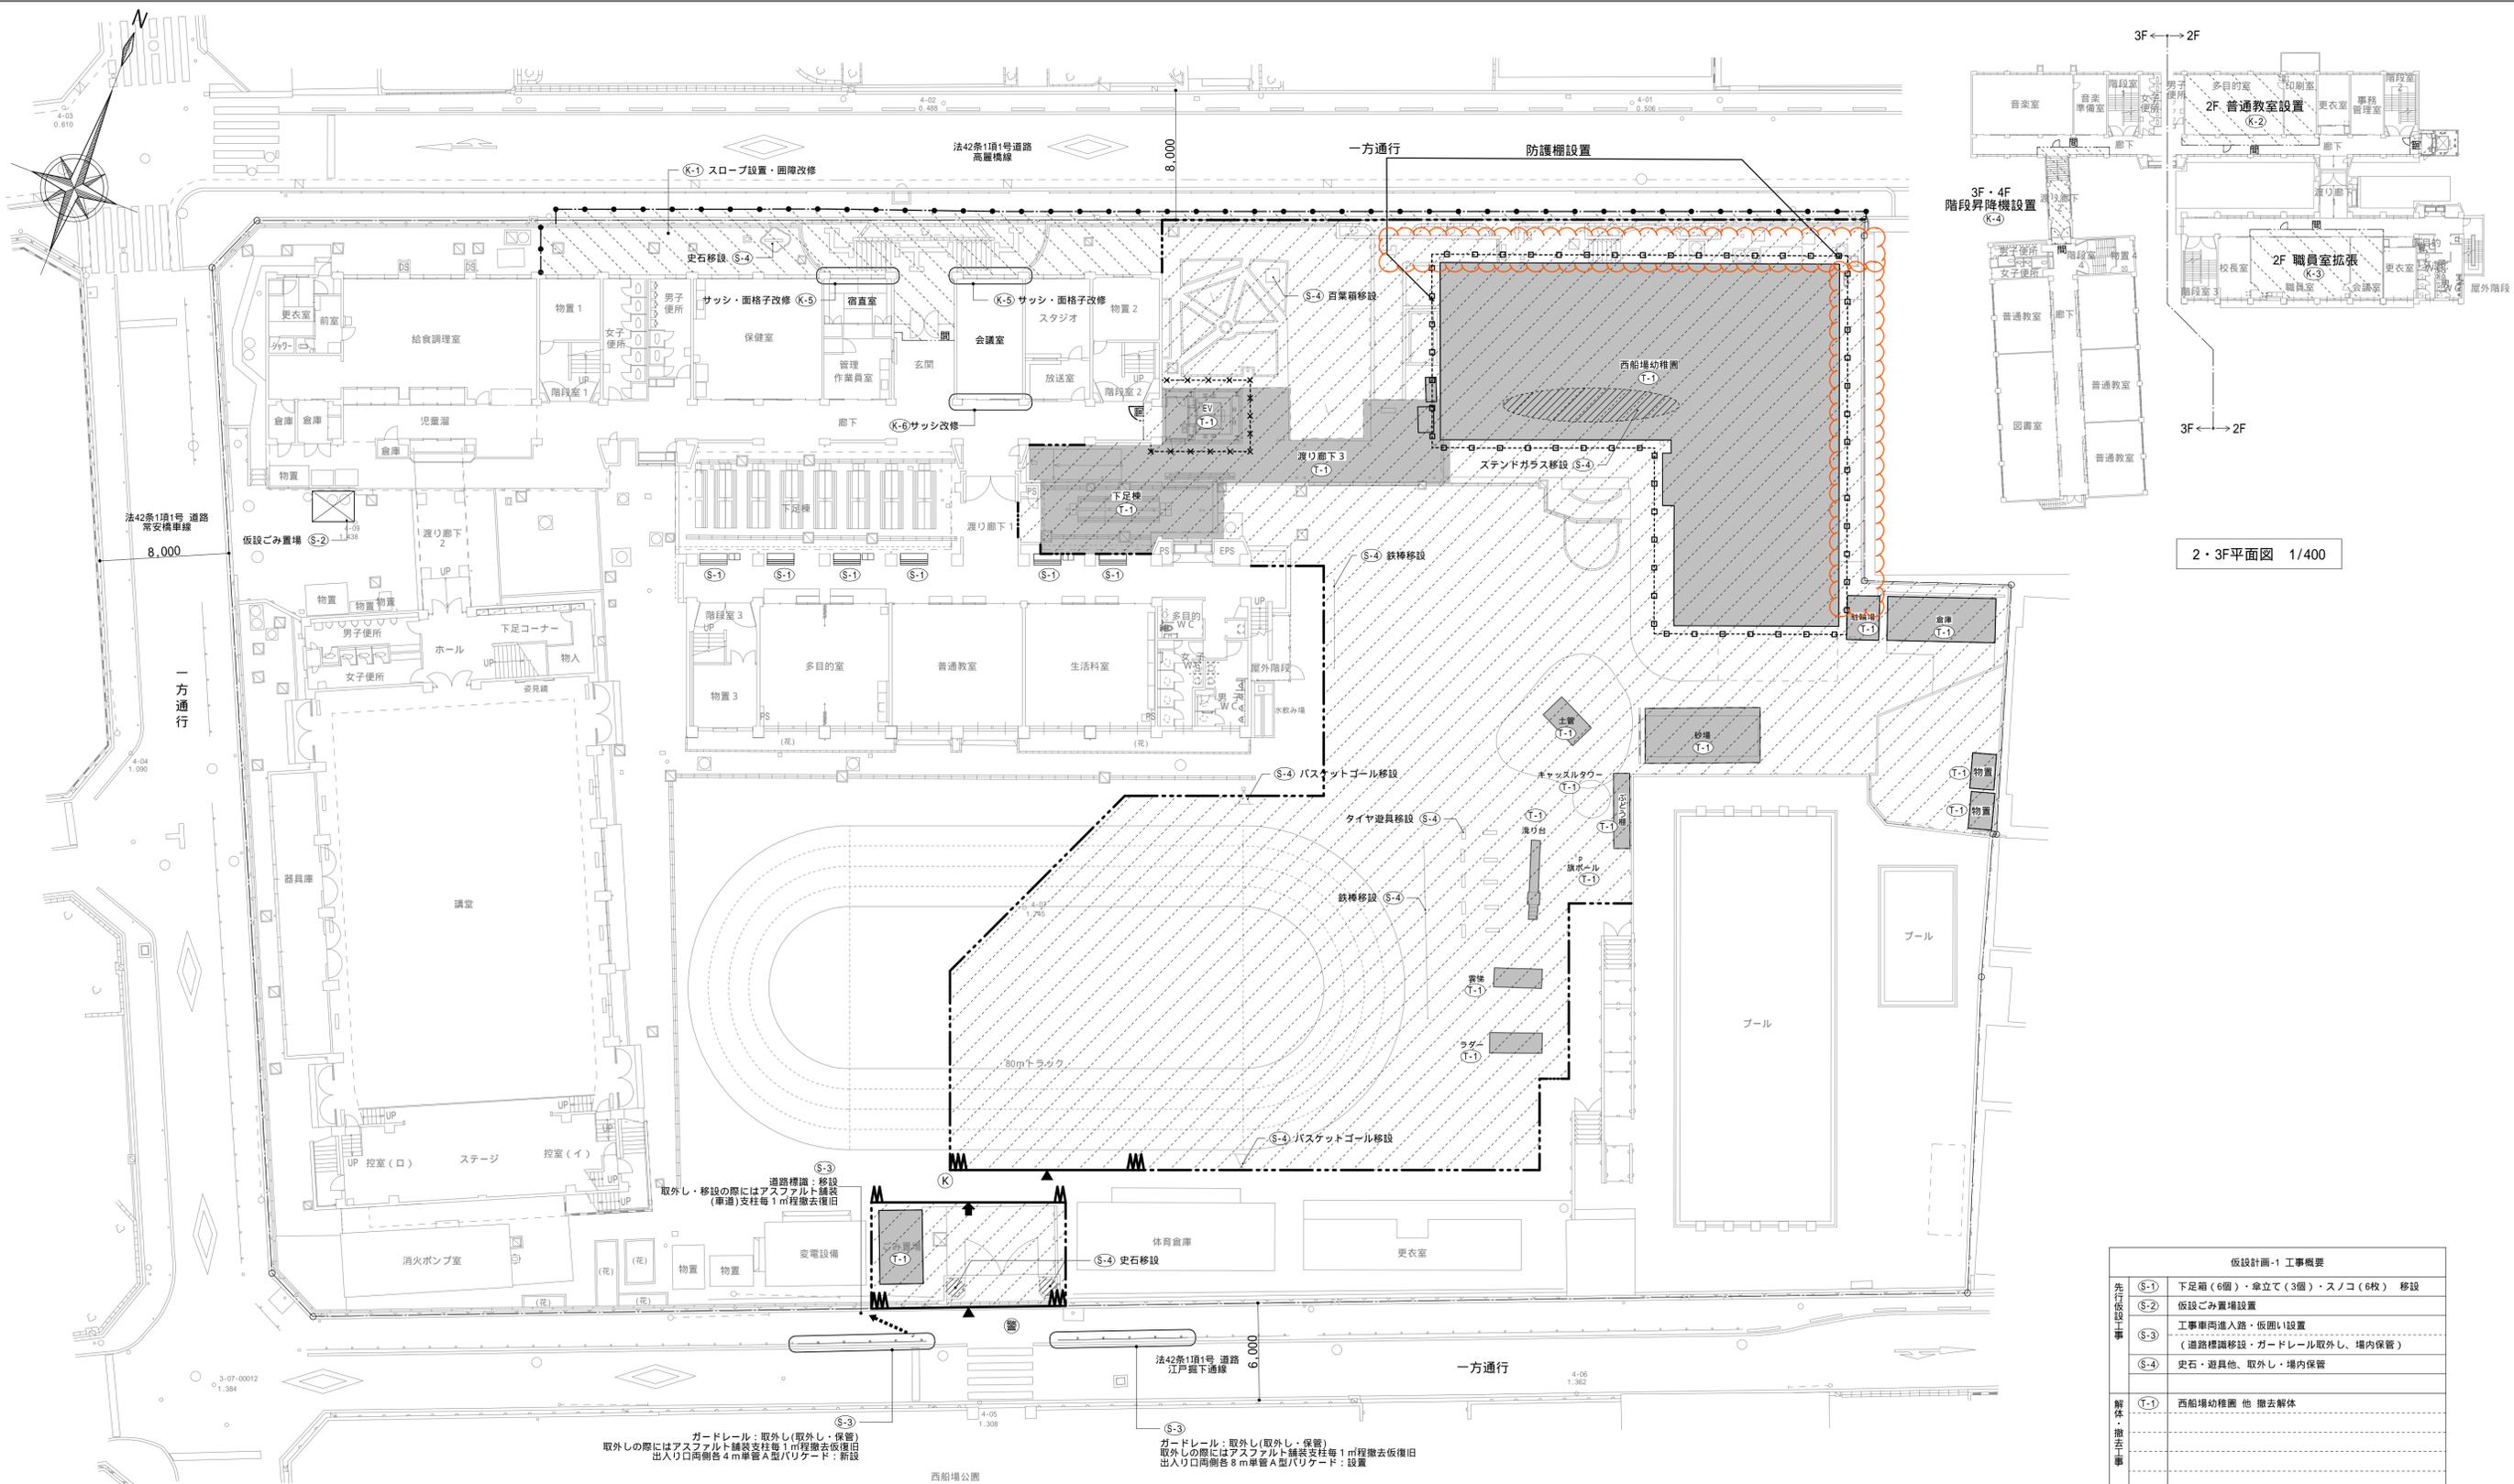

2・3F平面図 1/400

仮設計画図1 1/200 (A3) 1/400

凡例

図面記号	名称	図面記号	名称
■	撤去建物を示す	W	工事前仮設門 (H=12000, H=4500)
▨	工事範囲を示す	W	キャスターゲート (H=1800)
▨	工事範囲を示す (夏休み工事)	W	間仕切り壁 (H=3000)
---	鋼板仮囲い (H=3000)	○	職員 (電駐: 1名)
●	フェンスバリアード (H=1800) (養生シート付)	(K)	場内警備員 (1名常駐)
▲	単管A型バリアード		
□	特組み足場#600+防音パネル		
×	特組み足場#600+養生シート		

参考工程表

年度	平成30年度 平成31年度 (2019年)												平成32年度 (2020年)											
	3月	4月	5月	6月	7月	8月	9月	10月	11月	12月	1月	2月	3月	4月	5月	6月	7月	8月	9月	10月	11月	12月	1月	2月
仮設計画	← 仮設計画-1 →												← 仮設計画-2 →											
仮設計画-3													← 仮設計画-3 →											
仮設計画-4													← 仮設計画-4 →											
準備期間	←												←											
解体工事													←											
杭工事													←											
本体工事	←												←											
外構工事	←												←											
改修工事	←												←											

仮設計画-1 工事概要

先行仮設工事	解体・撤去工事	改修工事 (平成31年度夏休み工事)
S-1	T-1	K-1
S-2		K-2
S-3		K-3
S-4		K-4
		K-5

名称	西船場小学校増築その他工事	平成29年度 図面サイズ: A1
図面名称	仮設計画図1	通し番号 228 図面番号 368
大阪府都市整備局 公共建設部 企画設計課 (企画設計グループ)	株式会社 日総建 大阪事務所	228 3.2.5

修正後 (通し番号228)