


令和7年7月24日公告
「令和7年度防火水槽蓋改修その他工事」


設計図書の一部に誤りがありました。下記正誤表をご確認ください。

(誤)

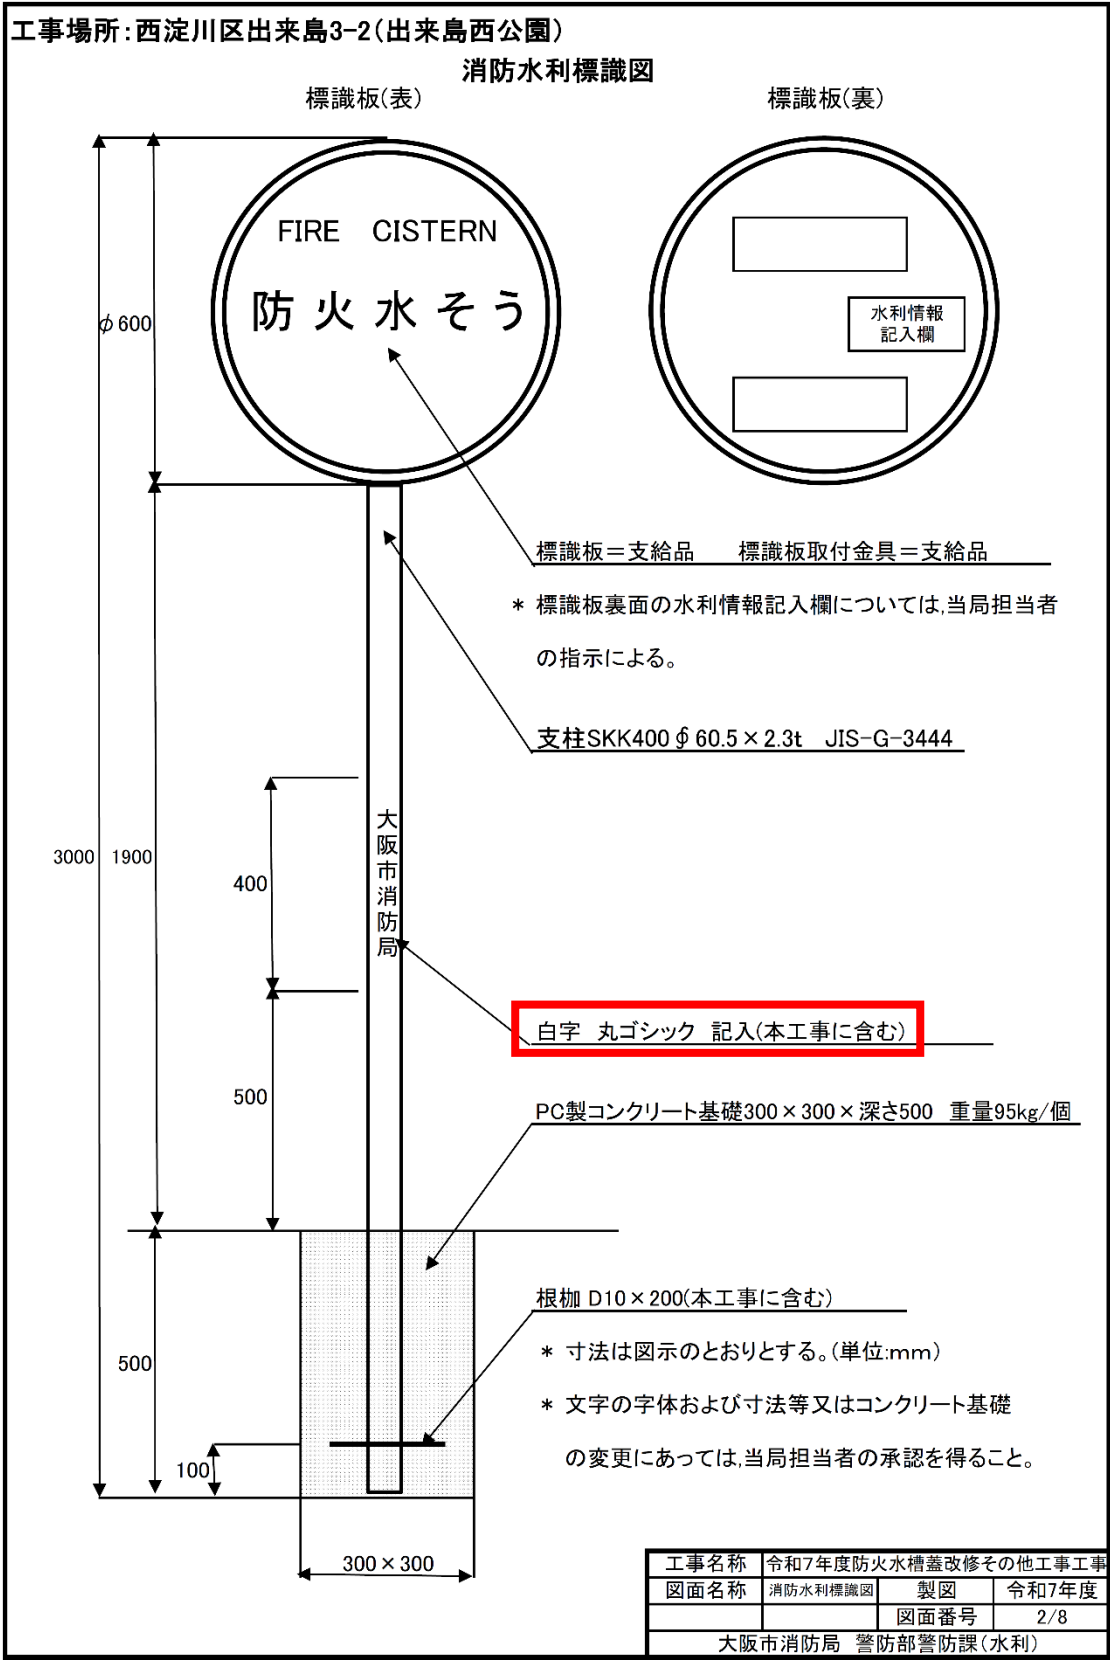

(誤) 白字 丸ゴシック 記入 (本工事に含む)

(正)

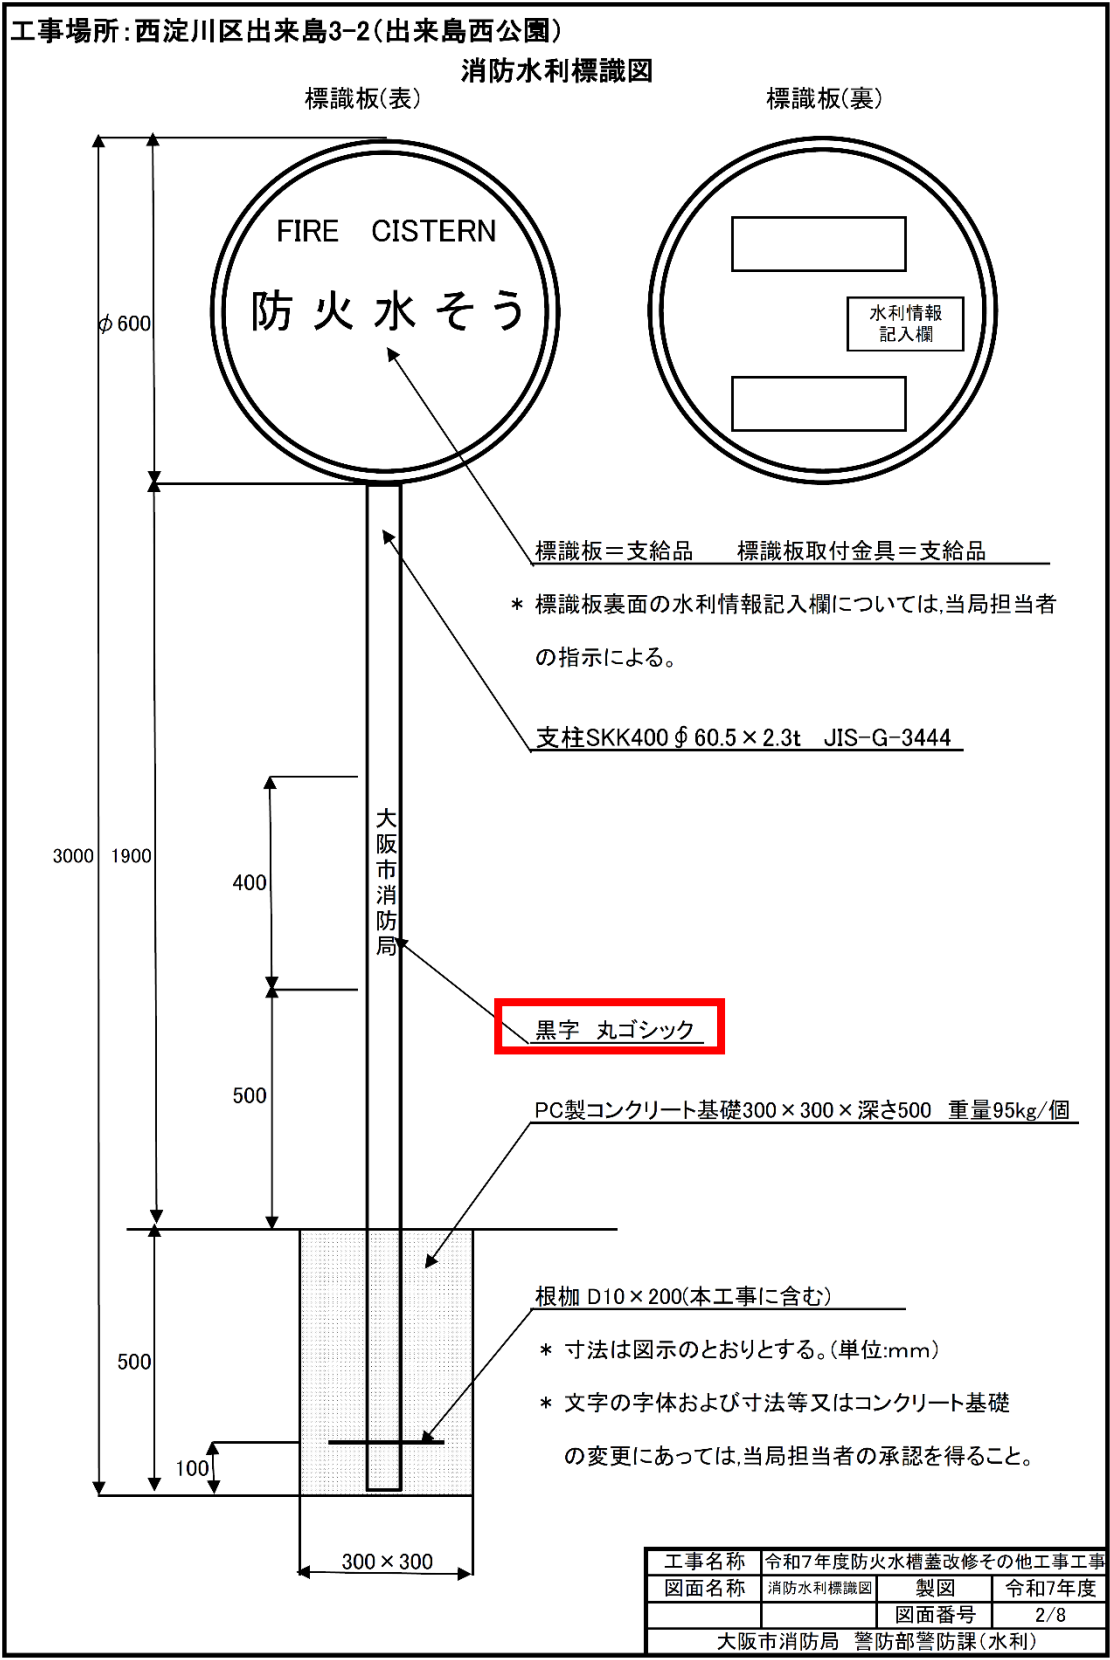

(正) 黒字 丸ゴシック